


北部小学校避難所 校庭レイアウト(次回議論のたたき台)

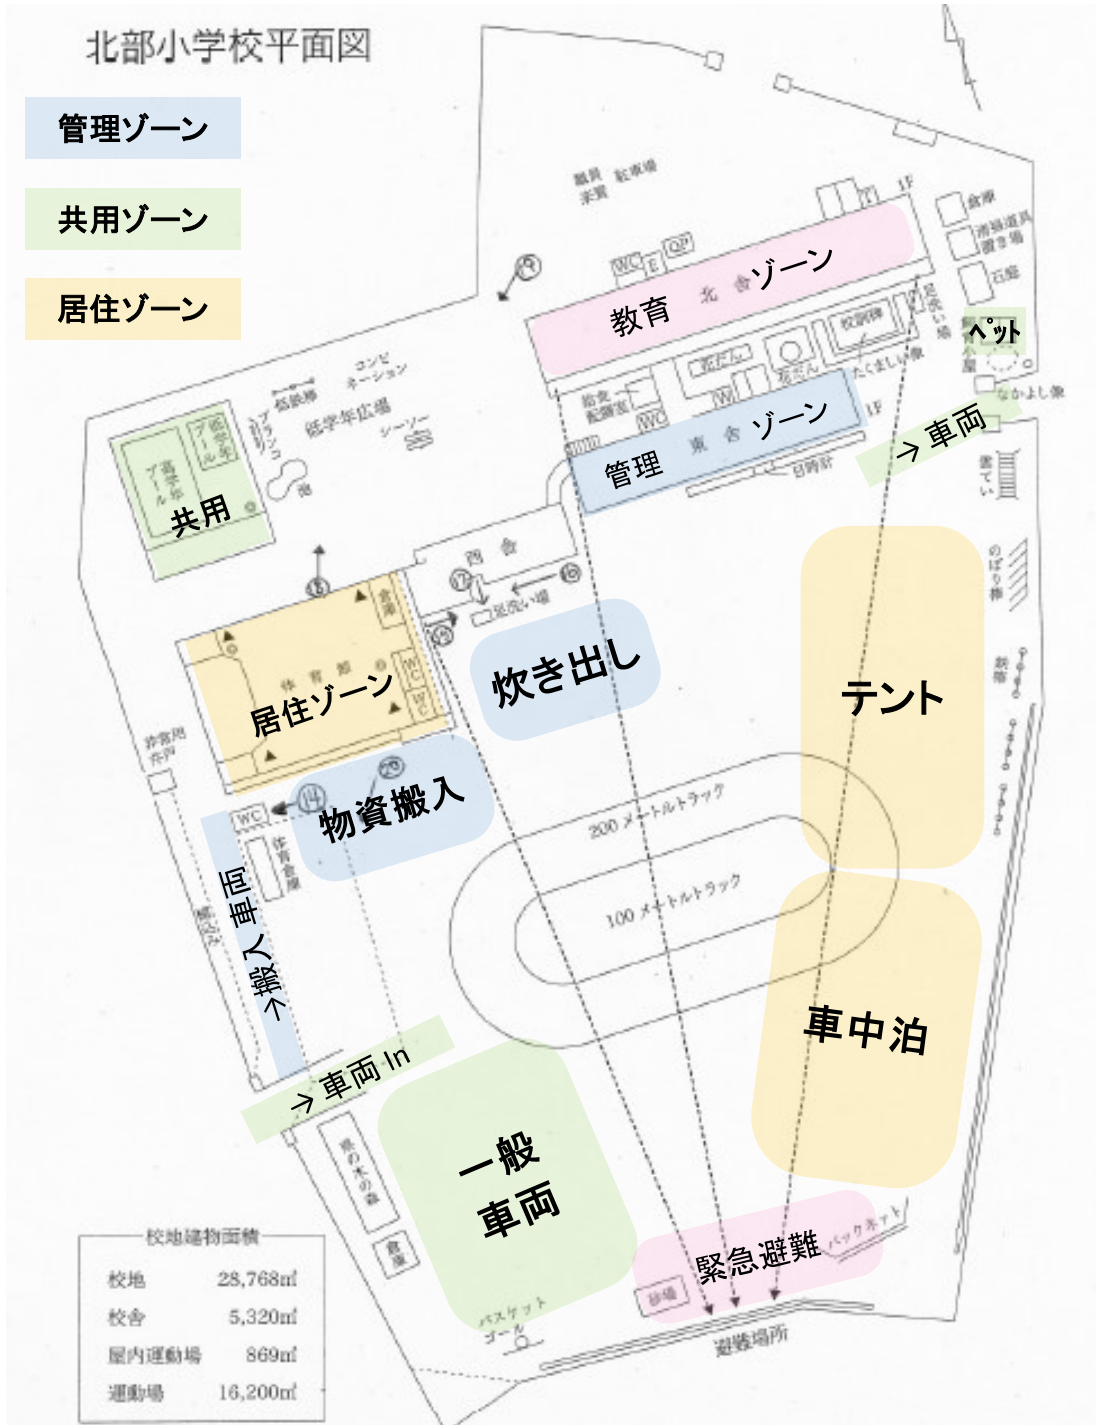

校庭使用の考え方(委員私案)

- ・西側入口は、大型車両の出入口となる
- ・体育館南側は、物資等車両往来のスペースとする
- ・避難時の、屋外への緊急避難場所:バックネットから砂場付近(北部小学校の案と同じ)

- (1) 一般駐車場
- (2) 炊き出し場所
- (3) 車中滞在希望車
- (4) テント滞在希望者

西南側から順次
 避難者が多く、家庭科室では手狭な時
 西舎南側足洗い場付近に大型テント設営
 校庭南側バックネット付近
 校庭東側 なかよし坂南側鉄棒付近
 [異見]プールの横が良くないか?トレイ・シャワー近い